

## Ortsübliche Bekanntmachung

### Erweiterung des Sanierungsgebiets „Innenstadt“; Förmliche Festlegung mittels Satzung

---

Auf Grund des § 142 Abs. 3 des Baugesetzbuches (BauGB) erlässt die Stadt Starnberg folgende

#### 1. Änderung der Satzung über die förmliche Festlegung des Sanierungsgebietes „Innenstadt“

##### § 1 Änderungen und Ergänzungen

- (1) Die Satzung über die förmliche Festlegung des Sanierungsgebietes „Innenstadt“ i. d. F. der Bekanntmachung vom 31.10.2012 wird dergestalt geändert, dass an die Stelle des ursprünglichen Lageplans selbiger vom 10.05.2016 (Maßstab 1:10.000) tritt. Das Gebiet hat sonach fortan eine Größe von 53,4 ha.
- (2) Die übrigen Bestimmungen bleiben unverändert.

##### § 2 Inkrafttreten


Diese Änderungssatzung wird mit ihrer ortsüblichen Bekanntmachung rechtsverbindlich.

#### Hinweise:


Die Satzung kann unter [www.starnberg.de](http://www.starnberg.de) jederzeit abgerufen werden; über deren Inhalt gibt das Bauamt der Stadt Starnberg, Vogelanger 2, 82319 Starnberg, auf Verlangen Auskunft.

Gemäß § 215 Abs. 1 BauGB werden im Sinne des § 214 BauGB beachtliche Verletzungen von Verfahrens- und Formvorschriften sowie beachtliche Mängel des Abwägungsvorgangs unbeachtlich, wenn sie nicht innerhalb von 1 Jahr seit Bekanntmachung der Satzung schriftlich gegenüber der Stadt Starnberg unter Darlegung des die Verletzung begründenden Sachverhaltes geltend gemacht worden sind.


Starnberg, den 28.02.2019

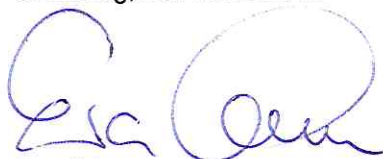

Eva John  
Erste Bürgermeisterin

Ortsüblich bekannt gemacht durch	
Amtsblatt Nr. 9 vom 06.03.2019	
<u>Amtstafeln</u>	angeschlagen am 06.03.2019
	abgenommen am 20.03.2019
Starnberg, 06.03.2019	Amtsbote 

**Umgriff - 1. Änd. der Satzung über die förmli. Festlegung des Sanierungsgebietes „Innenstadt“**

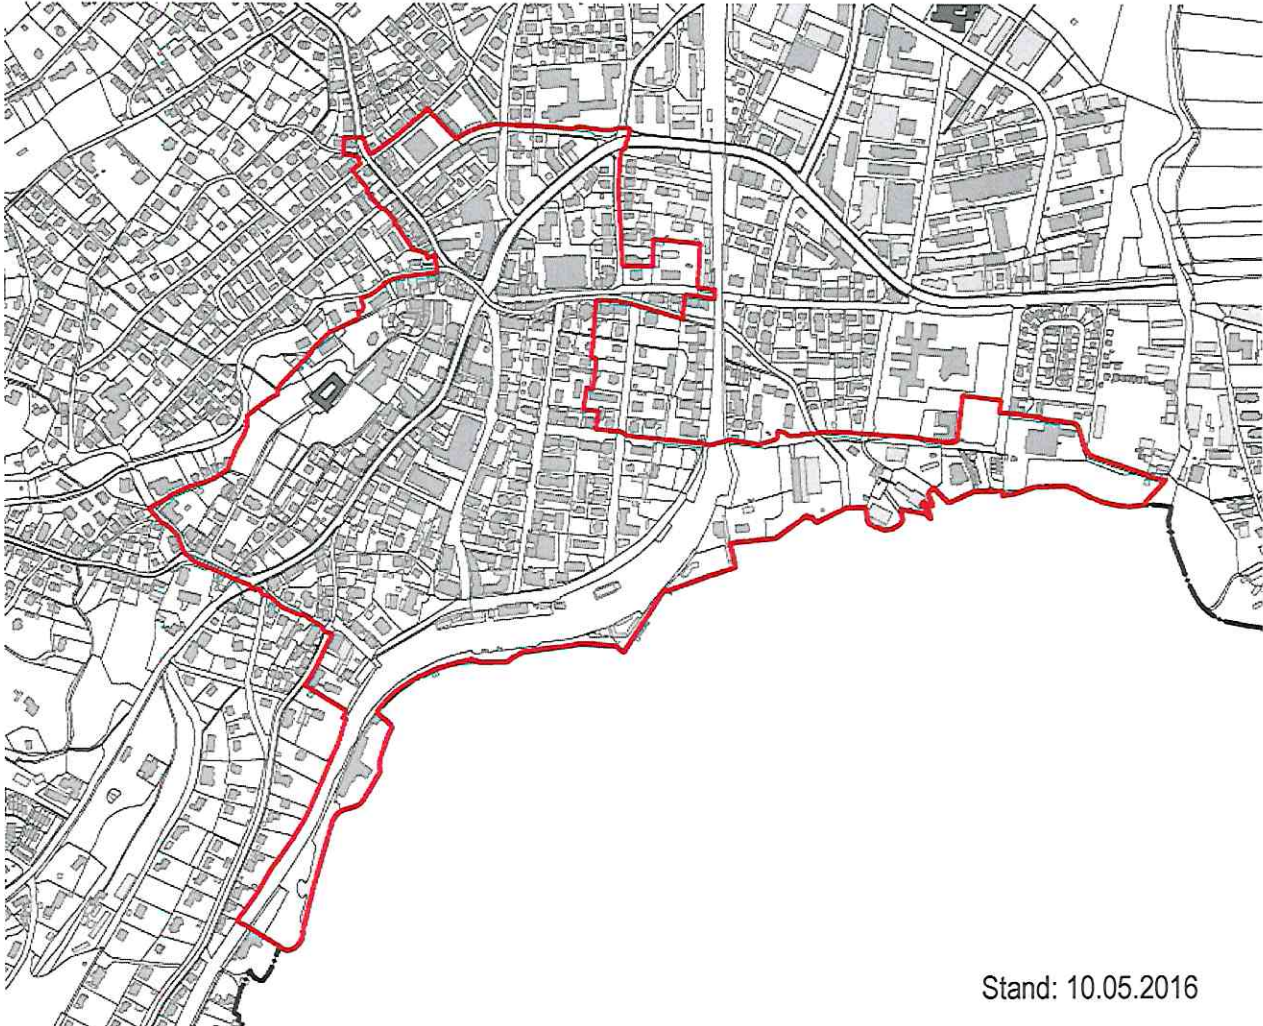

Stand: 10.05.2016