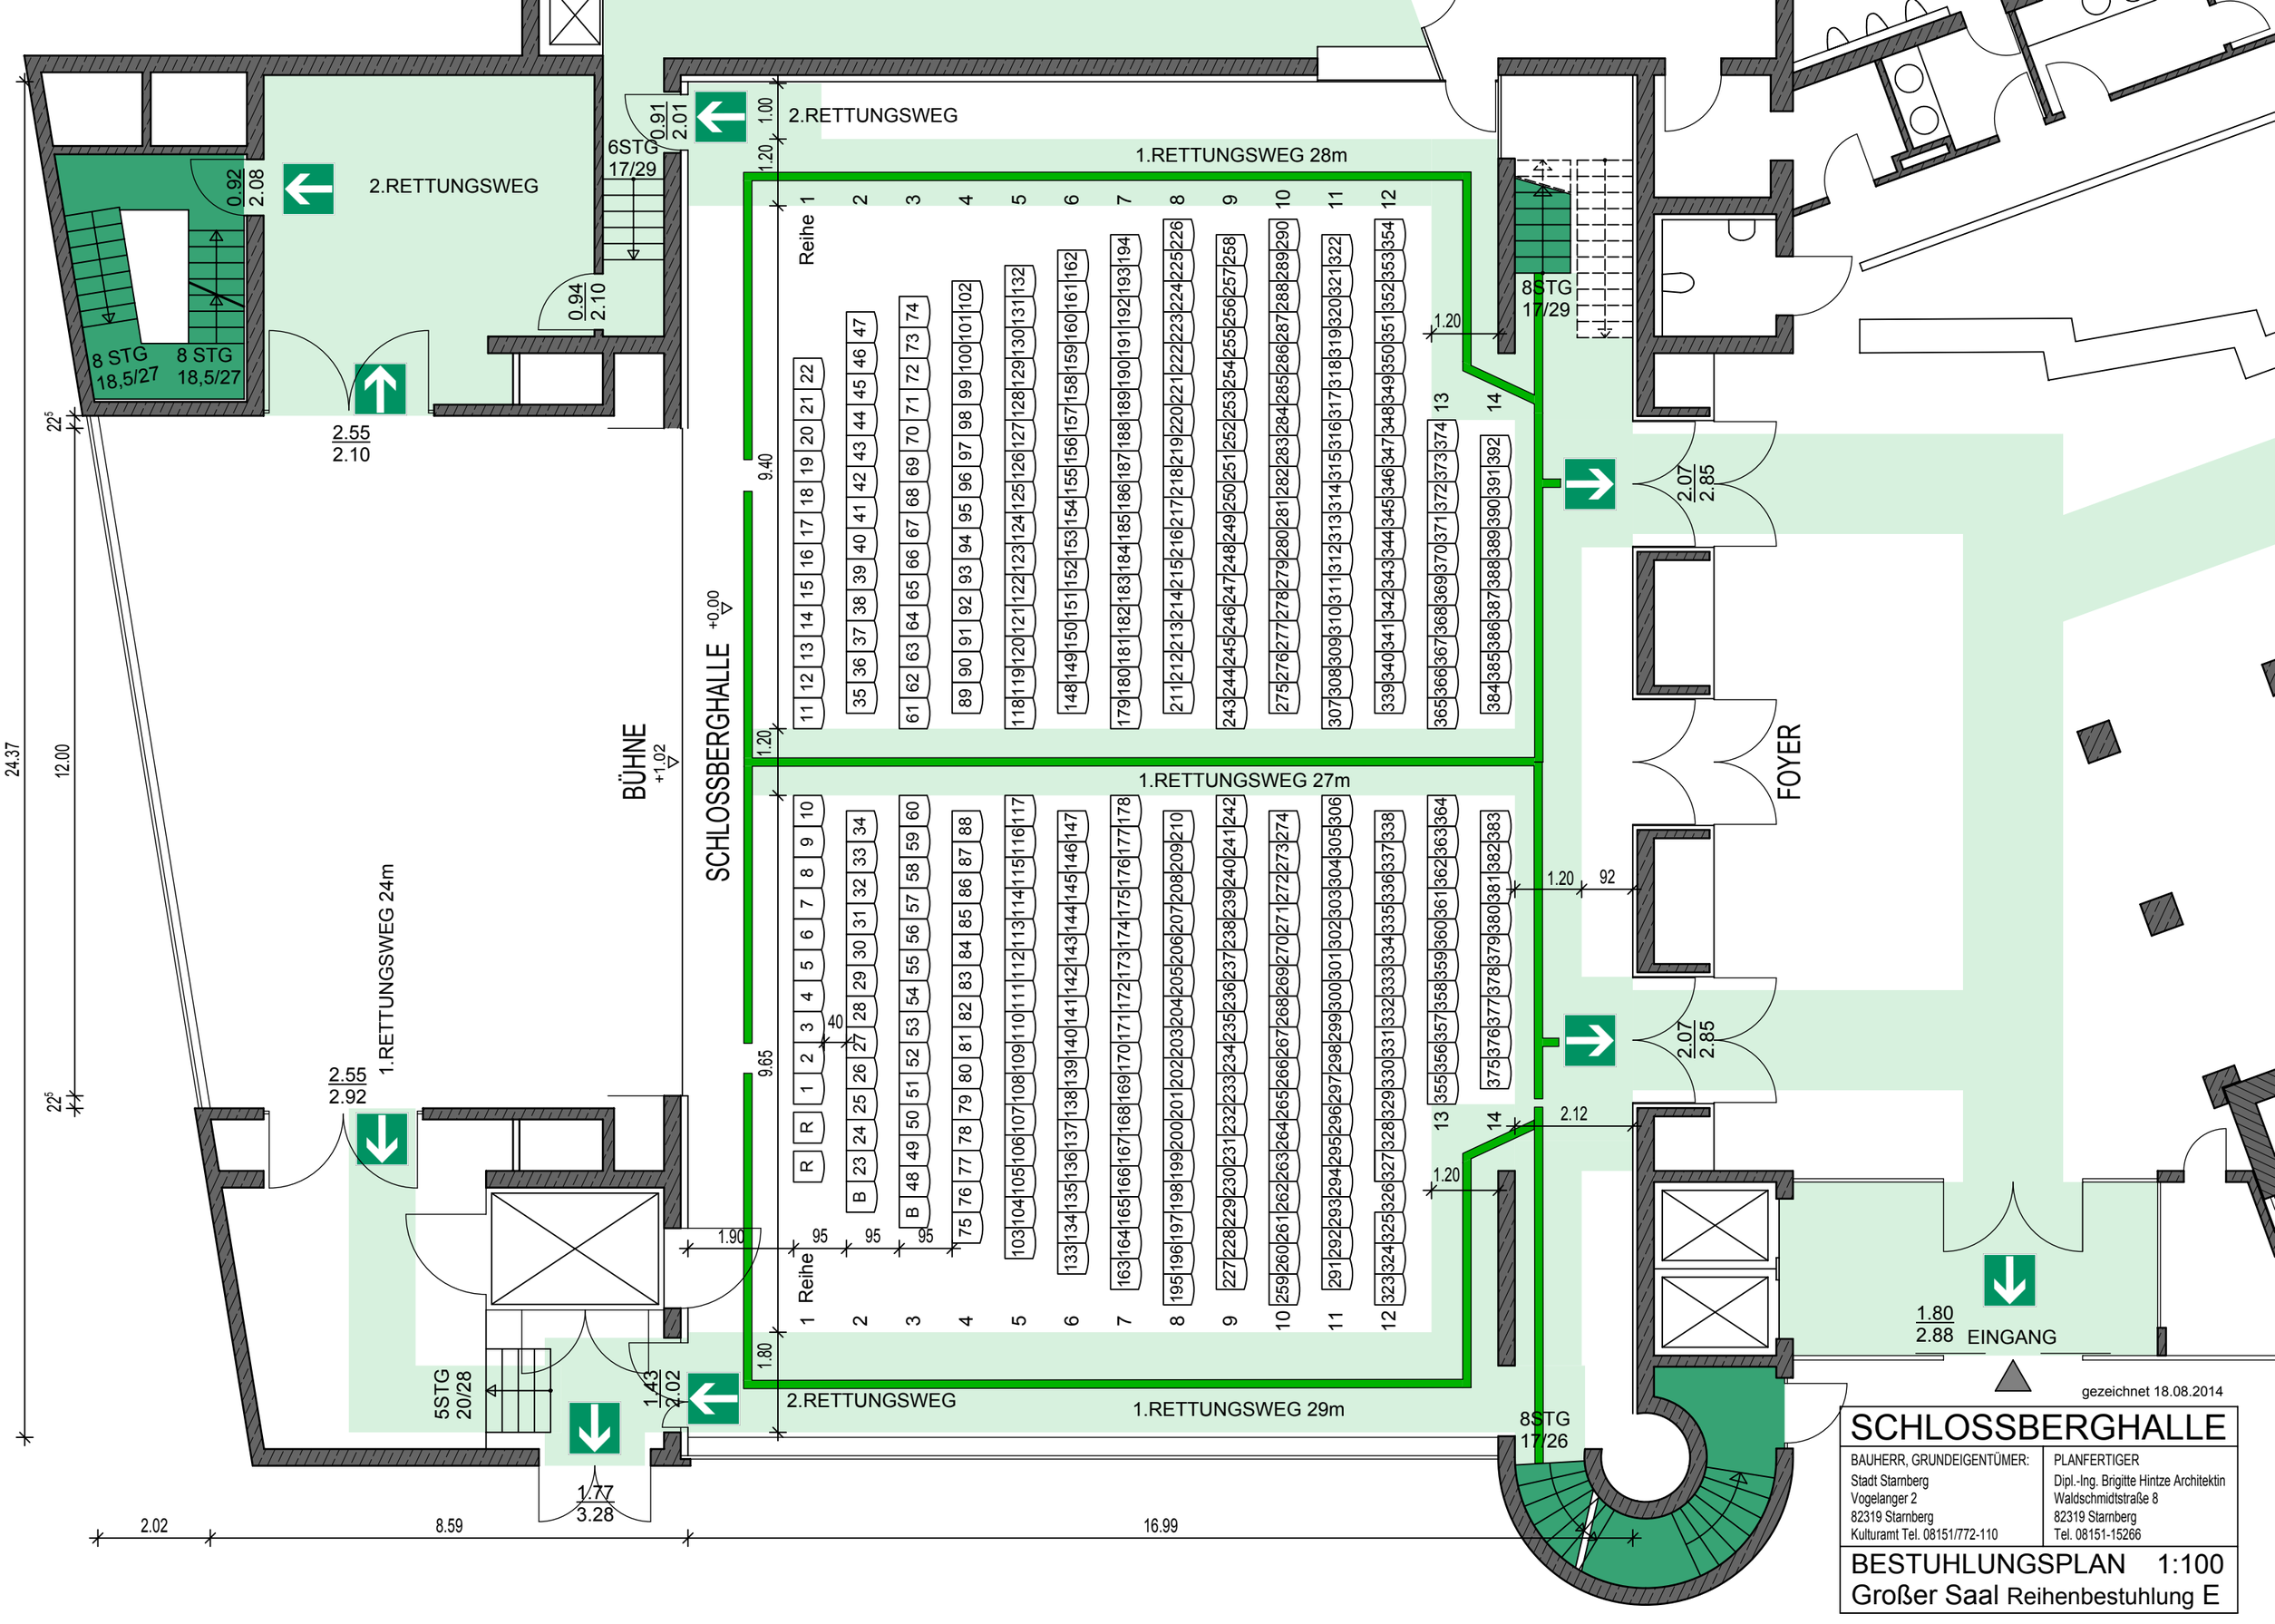

gezeichnet 18.08.2014

SCHLOSSBERGHALLE

BAUHERR, GRUNDEIGENTÜMER:	PLANFERTIGER
Stadt Starnberg Vogelanger 2 82319 Starnberg Kulturamt Tel. 08151/772-110	Dipl.-Ing. Brigitte Hintze Architektin Waldschmidtstraße 8 82319 Starnberg Tel. 08151-15266

BESTUHLUNGSPLAN 1:100

Großer Saal Reihenbestuhlung E