


0,420 x 0,297 = 0,12 m²

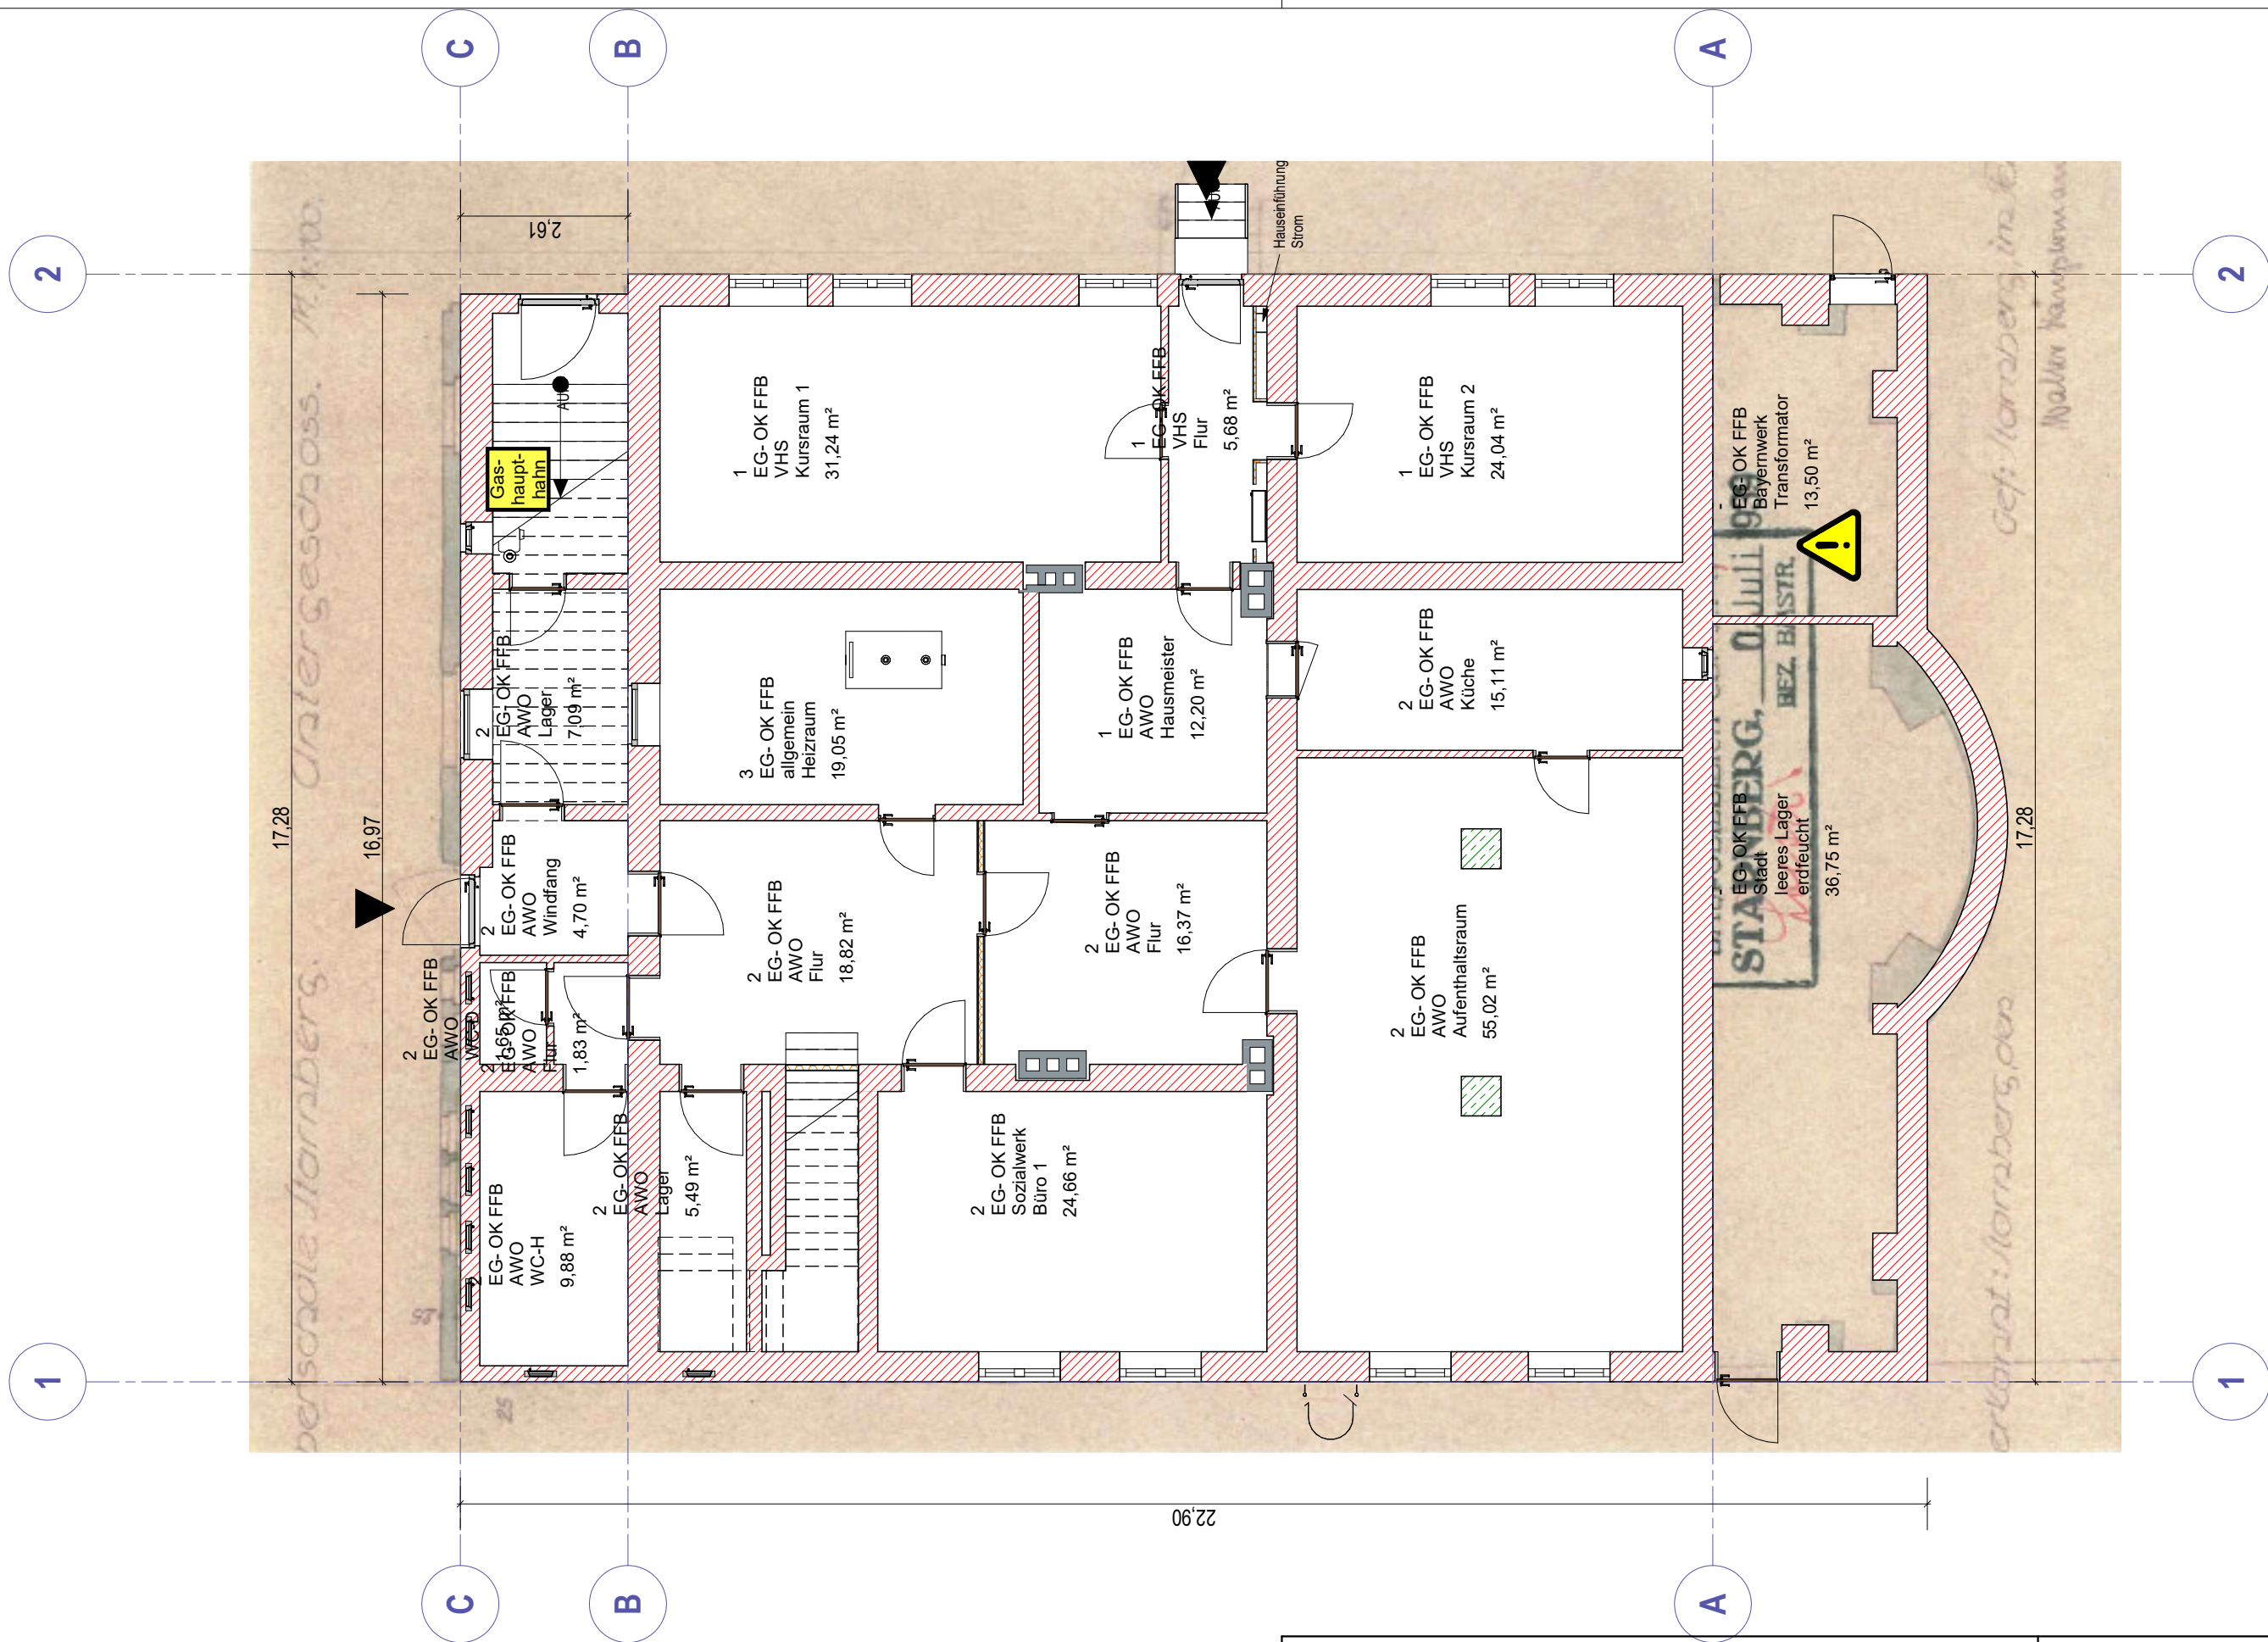

Bahnhofplatz 14			
Erdgeschoss		1 : 100	
PROJ-NR: 8800_ UK 62	PLAN-NR: AP-07	DATUM: 11/21/22	GEZ: Bichler
T:\ASB300\SG31-Technik\Liegenschaften\18 - Bebautes Grundvermögen\8800_Bahnhofplatz 14_VHS_UK 62\22_Planunterlagen\Bestandspläne\Revit\2019\Bahnhofplatz_14_VHS.rvt			
DER AUSFÜHRENDE IST VERPFLICHTET, ALLE BESTANDSMASSE UND PLANKOTEN VOR ARBEITSBEGINN ZU ÜBERPRÜFEN. DIESE ZEICHNUNG IST UNSER GEISTIGES EIGENTUM UND UNTERLIEGT DEM URHEBERRECHT. EINE Vervielfältigung, Aushandigung an Dritte Personen oder Überlassung an Konkurrenzfirmen ist untersagt.			



Stadt Starnberg
stadteigener Hochbau
Vogelanger 2
08151 / 772 -0
www.starnberg.de