




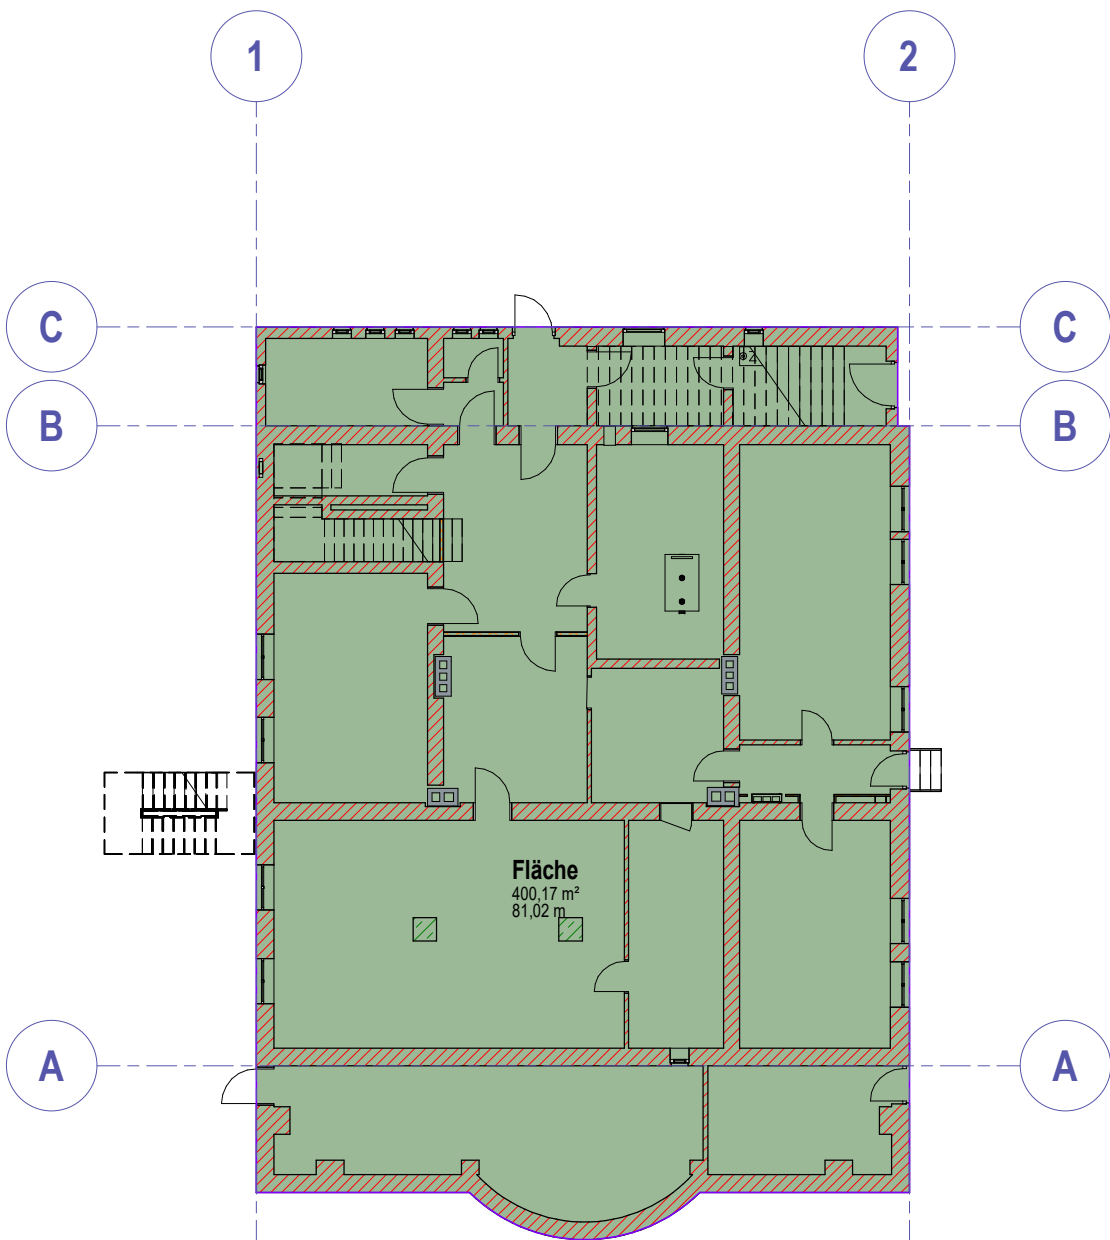


1 Erdgeschoss

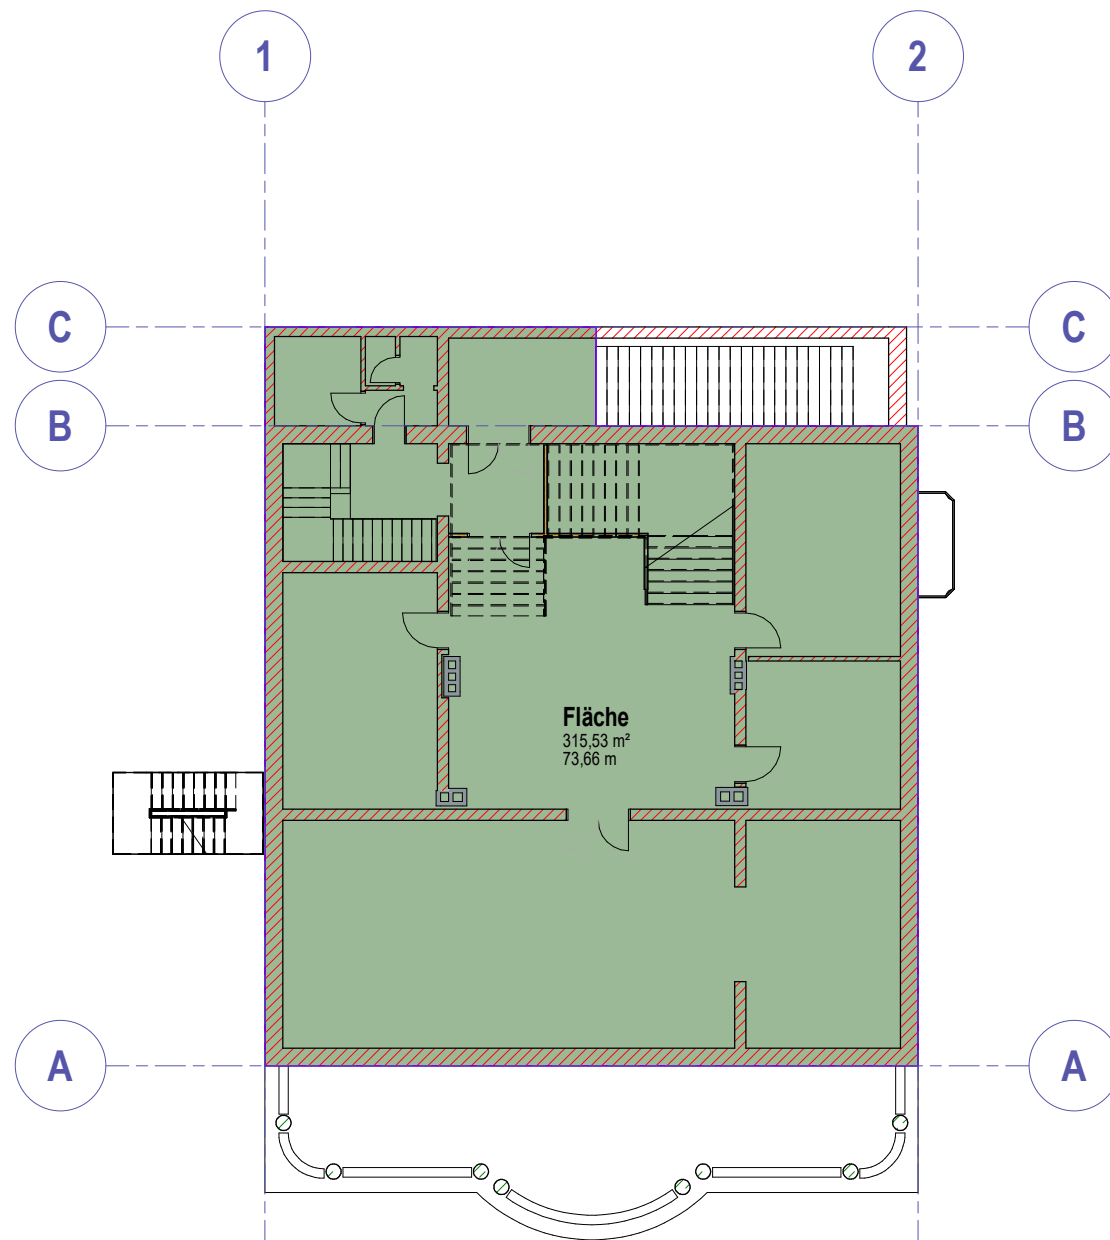

1 1. Obergeschoss

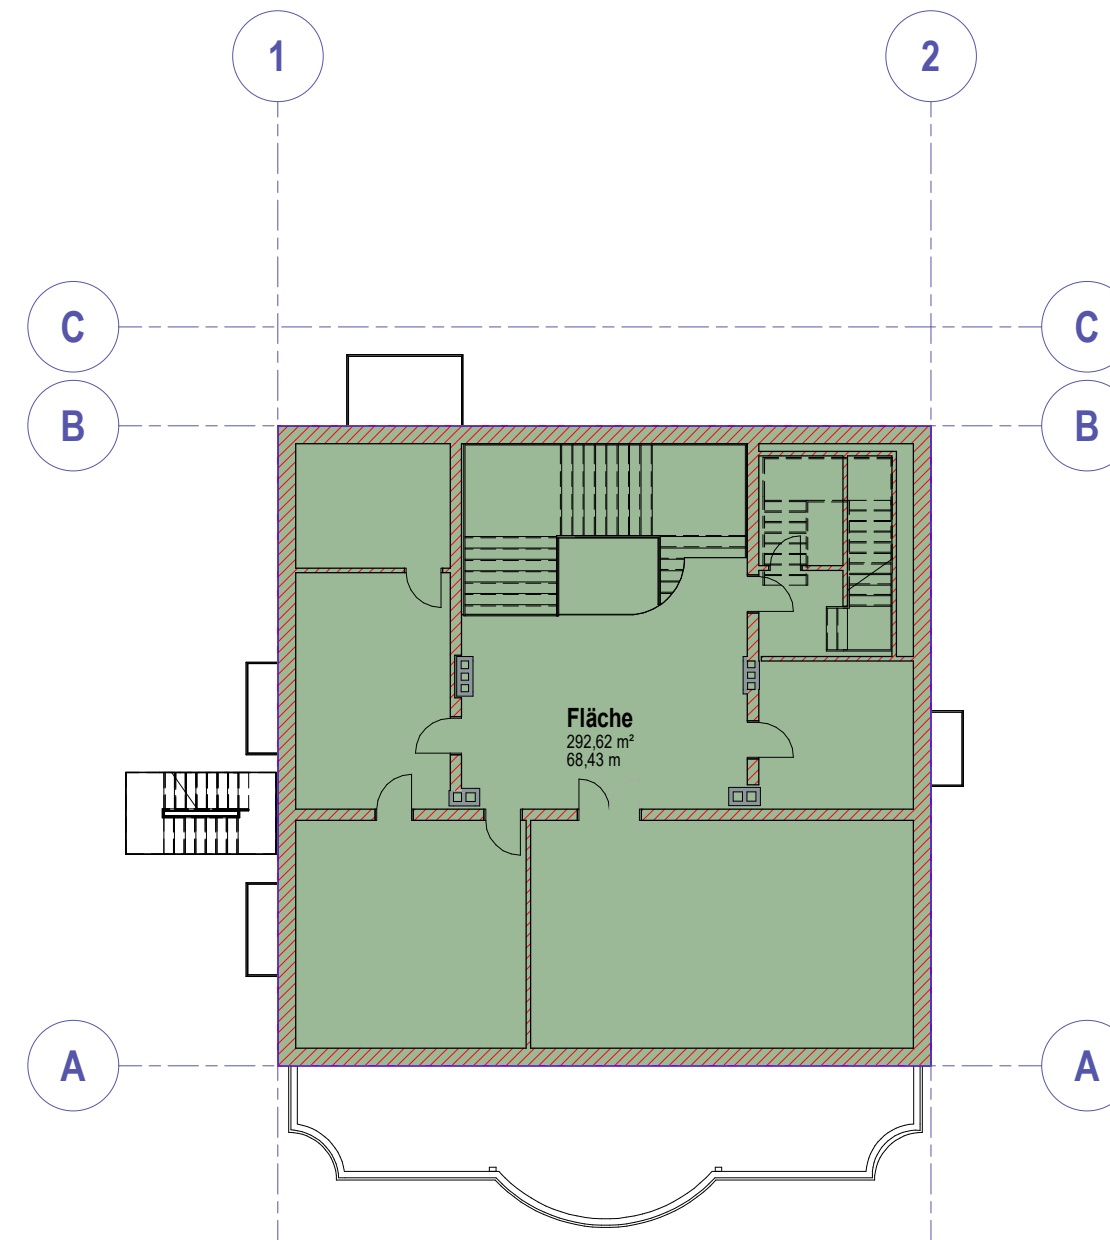

1 2. Obergeschoss

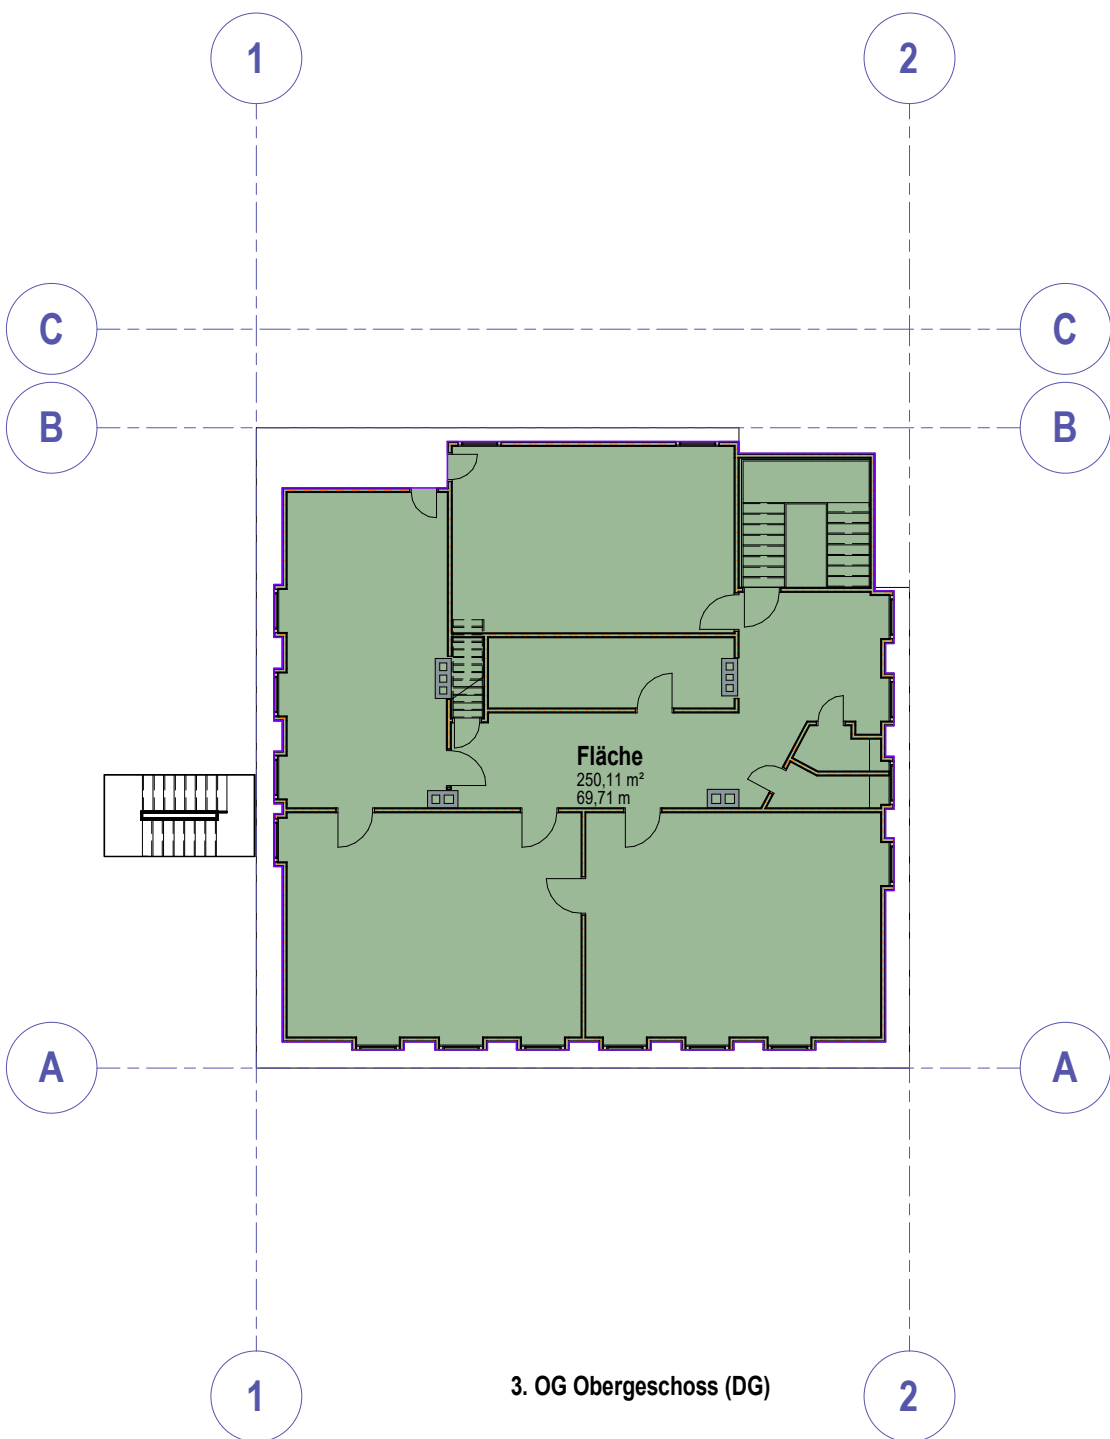

1 3. OG Obergeschoss (DG) 2

0,594 x 0,420 = 0,25 m²

Bahnhofplatz 14					Stadt Starnberg
Bruttogeschossflächen					stadteigener Hochbau Vogelanger 2 08151 / 772-0
1 : 200					
PROJ-NR: 8800.	UK 62	PLAN-NR: AP-13	DATUM: 12/19/22	GEZ: Verfasser	
T:\ASB\300\5031-Technik\Legenschaftent8 - Bestandes Grundvermögen\8800_Bahnhofplatz 14_V16_UK_62\22_Planunterlagen\Bestandes\ap13\Bauh\2019\Bauh\ap13_14_V16.rvt					
DER AUSFÜHRENDE IST VERPFLICHTET, ALLE BESTANDSMASSE UND PLANKOTEN VOR ARBEITSBEGINN ZU ÜBERPRÜFEN. DIESE ZEICHNUNG IST UNSER GEISTIGES EIGENTUM UND UNTERLIEGT DEM URHEBERRECHT. EINE VERVIELFÄLTIGUNG, AUSHÄNDIGUNG AN DRITTE PERSONEN ODER ÜBERLASSUNG AN KONKURRENZFIRMEN IST UNTERSAGT.					
					www.starnberg.de