Löschwasserbehälter DN 3000 nach DIN 14230 , V ~130 m³

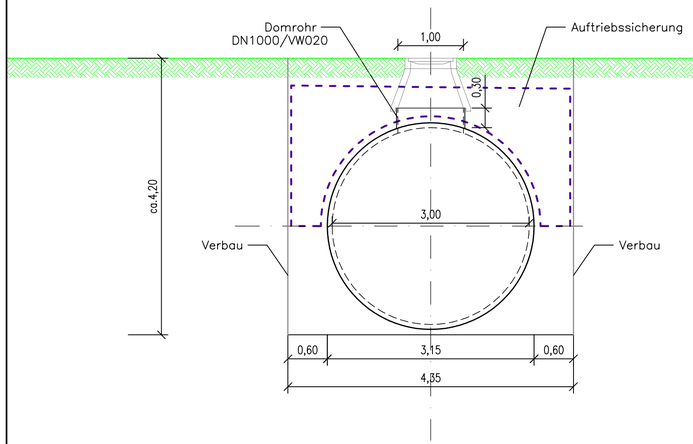

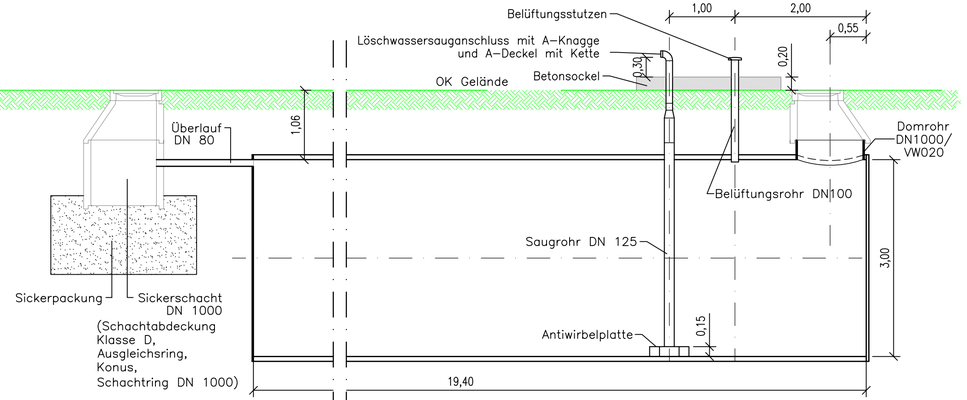

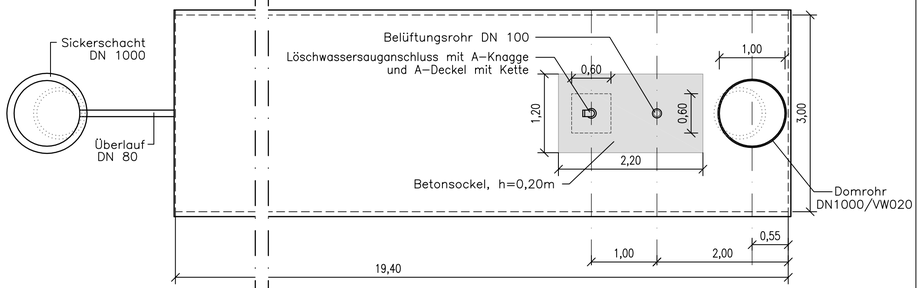

b	25.04.2019	Belüftungsrohr und Löschwassersauganschluss korrigiert	ame
a	04.03.2019	Status: Ausf.pl.; Schnitt ergänzt; Sockel geändert	ame
Index	Datum	Art der Änderung	Zeichen

Auftraggeber :

StadtStarnberg

Planer :

Ingenieur- und Planungsbüro
Wunderlich GbR
Am Sonnenpoint 8a
83533 Edling
Tel: +49 8071 9212-440
E-Mail: info@wunderlich-gbr.de

RWD

Projektbezeichnung :

Errichtung eines Löschwasserbehälters
Fl.Nr. 832 und 834/1
Uneringer Straße, Starnberg-Hadorf

Projektnummer : 1810

Plannummer : 4

Planart : Detailplan Tank

Planungsphase : Ausführungsplanung

Maßstab : 1 : 50

aufgestellt :

Edling, den 17.09.2018

bearbeitet : rwu | gezeichnet : ame