


BAUVORH.: 184-004 SANIERUNG DER JOSEF-FISCHHABER-STRASSE IN DER STADT STARNBERG, LKRS. STARNBERG HIER: AUSSCHREIBUNG			
DETAIL: AUSSCHNITT ÜBERGANG GISELASTRASSE			
BAUHERR: STADT STARNBERG			
ENTWURF	08.01.2026	ls	Maßstab= 1 : 100
GEZEICHNET	08.01.2026	ls	BEILAGE 13LV
GEPRÜFT	08.01.2026	dw	PLAN-NR. 184-004-57

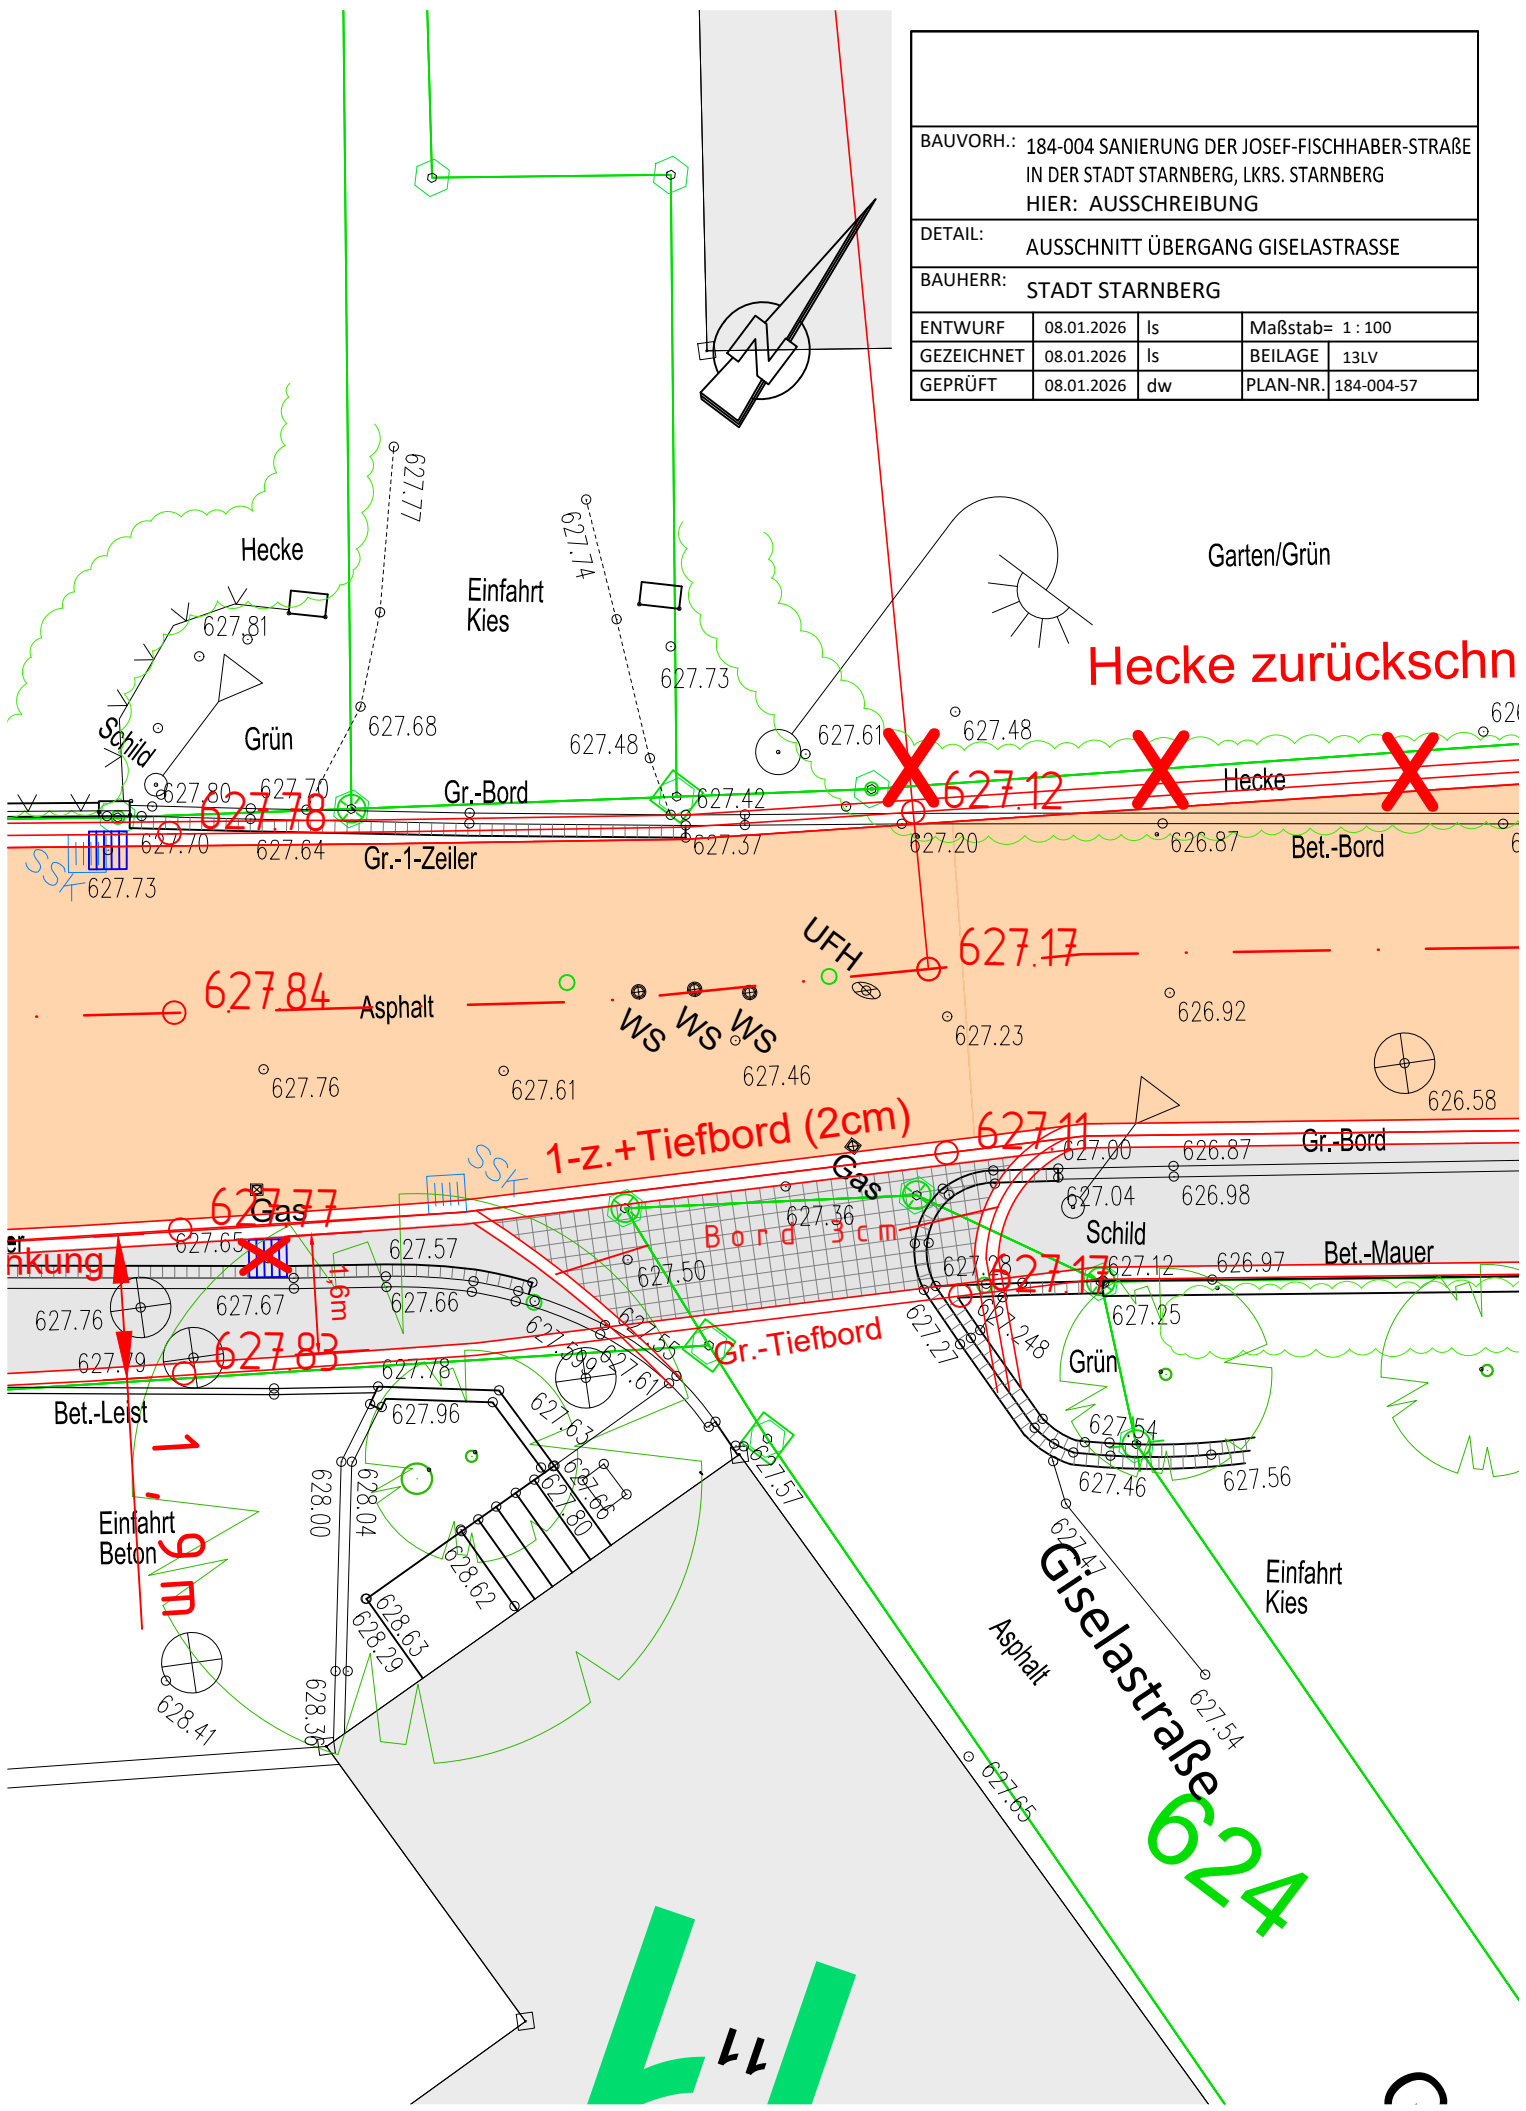

Hecke zurückschn

Giselastraße
624

71