


Josef-Fischhaber-Str. 36

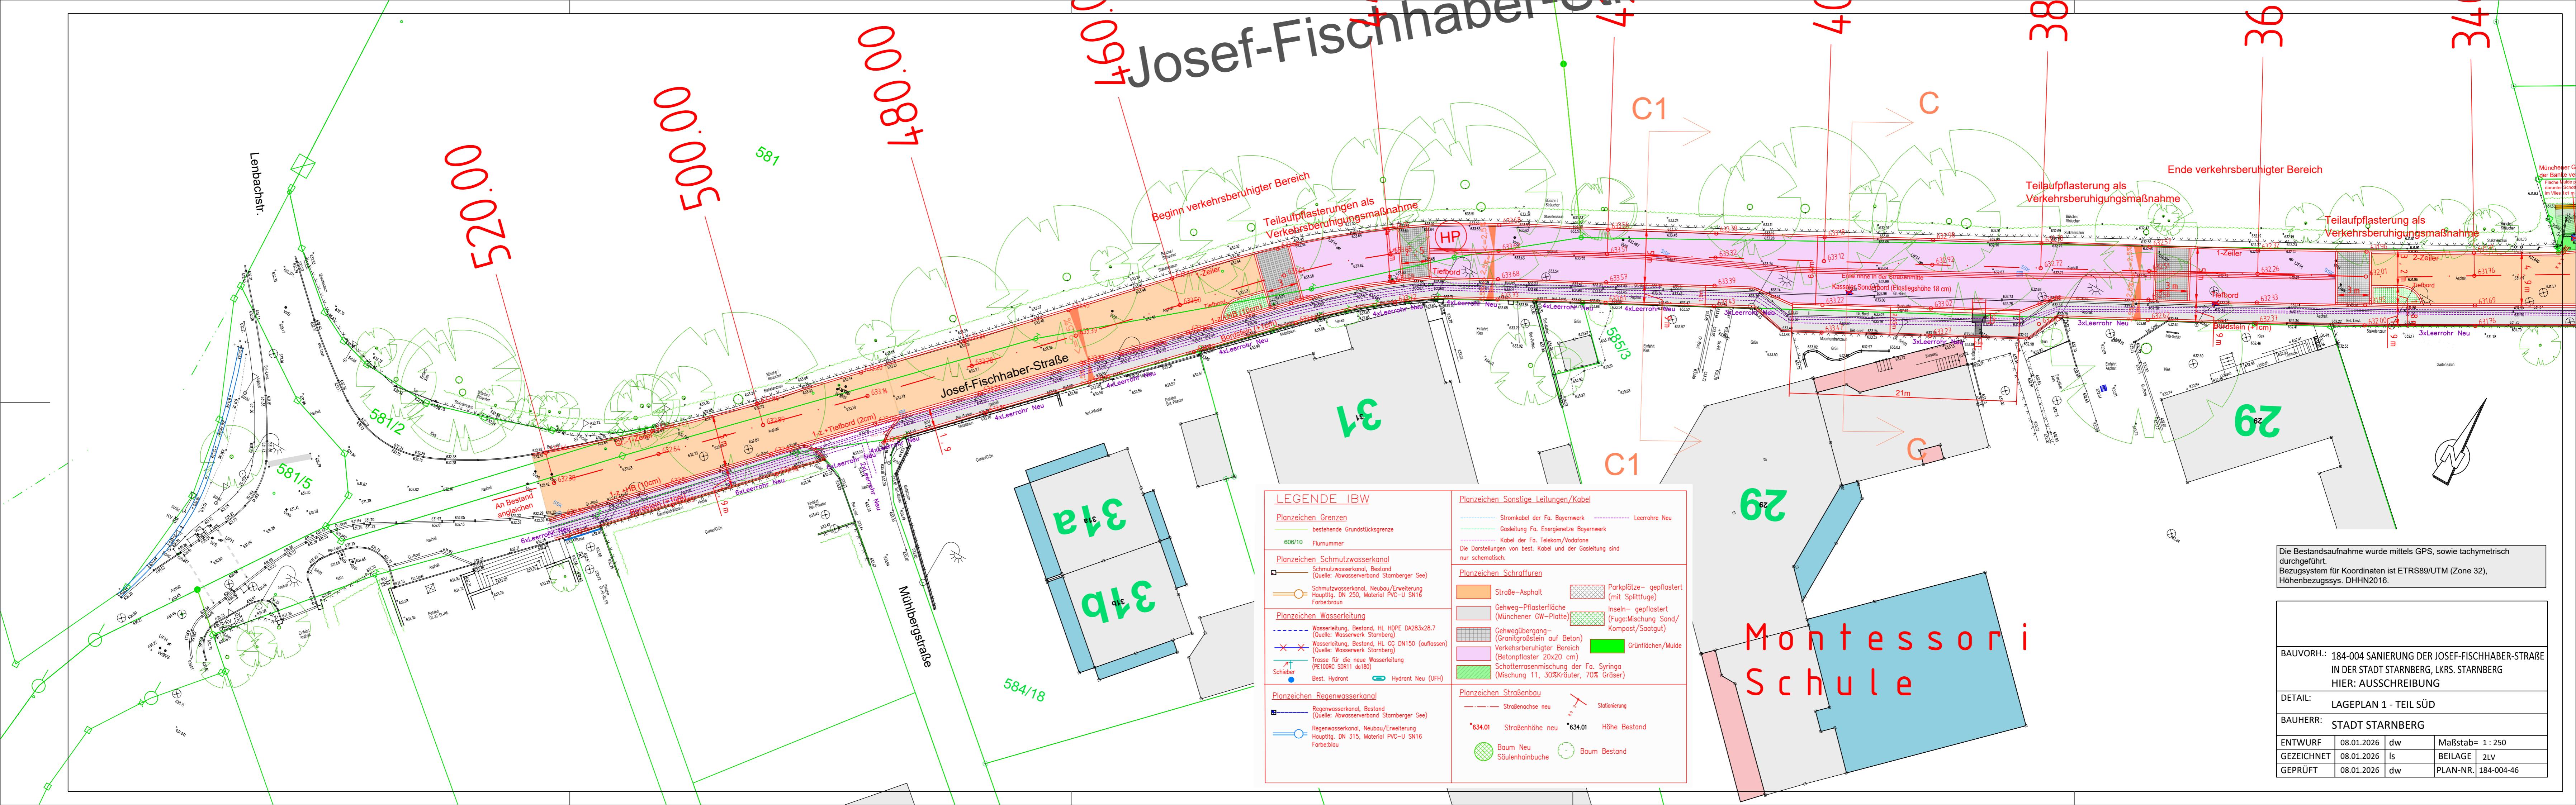

Die Bestandsaufnahme wurde mittels GPS, sowie tachymetrisch durchgeführt.
 Bezugssystem für Koordinaten ist ETRS89/UTM (Zone 32).
 Höhen Bezugssys. DHHN2016.

BAUVORH.: 184-004 SANIERUNG DER JOSEF-FISCHHABER-STRASSE IN DER STADT STARNBERG, LKRS. STARNBERG HIER: AUSSCHREIBUNG			
DETAIL: LAGEPLAN 1 - TEIL SÜD			
BAUHERR: STADT STARNBERG			
ENTWURF	08.01.2026	dw	Maßstab= 1 : 250
GEZEICHNET	08.01.2026	ls	BEILAGE 2LV
GEPRÜFT	08.01.2026	dw	PLAN-NR. 184-004-46